


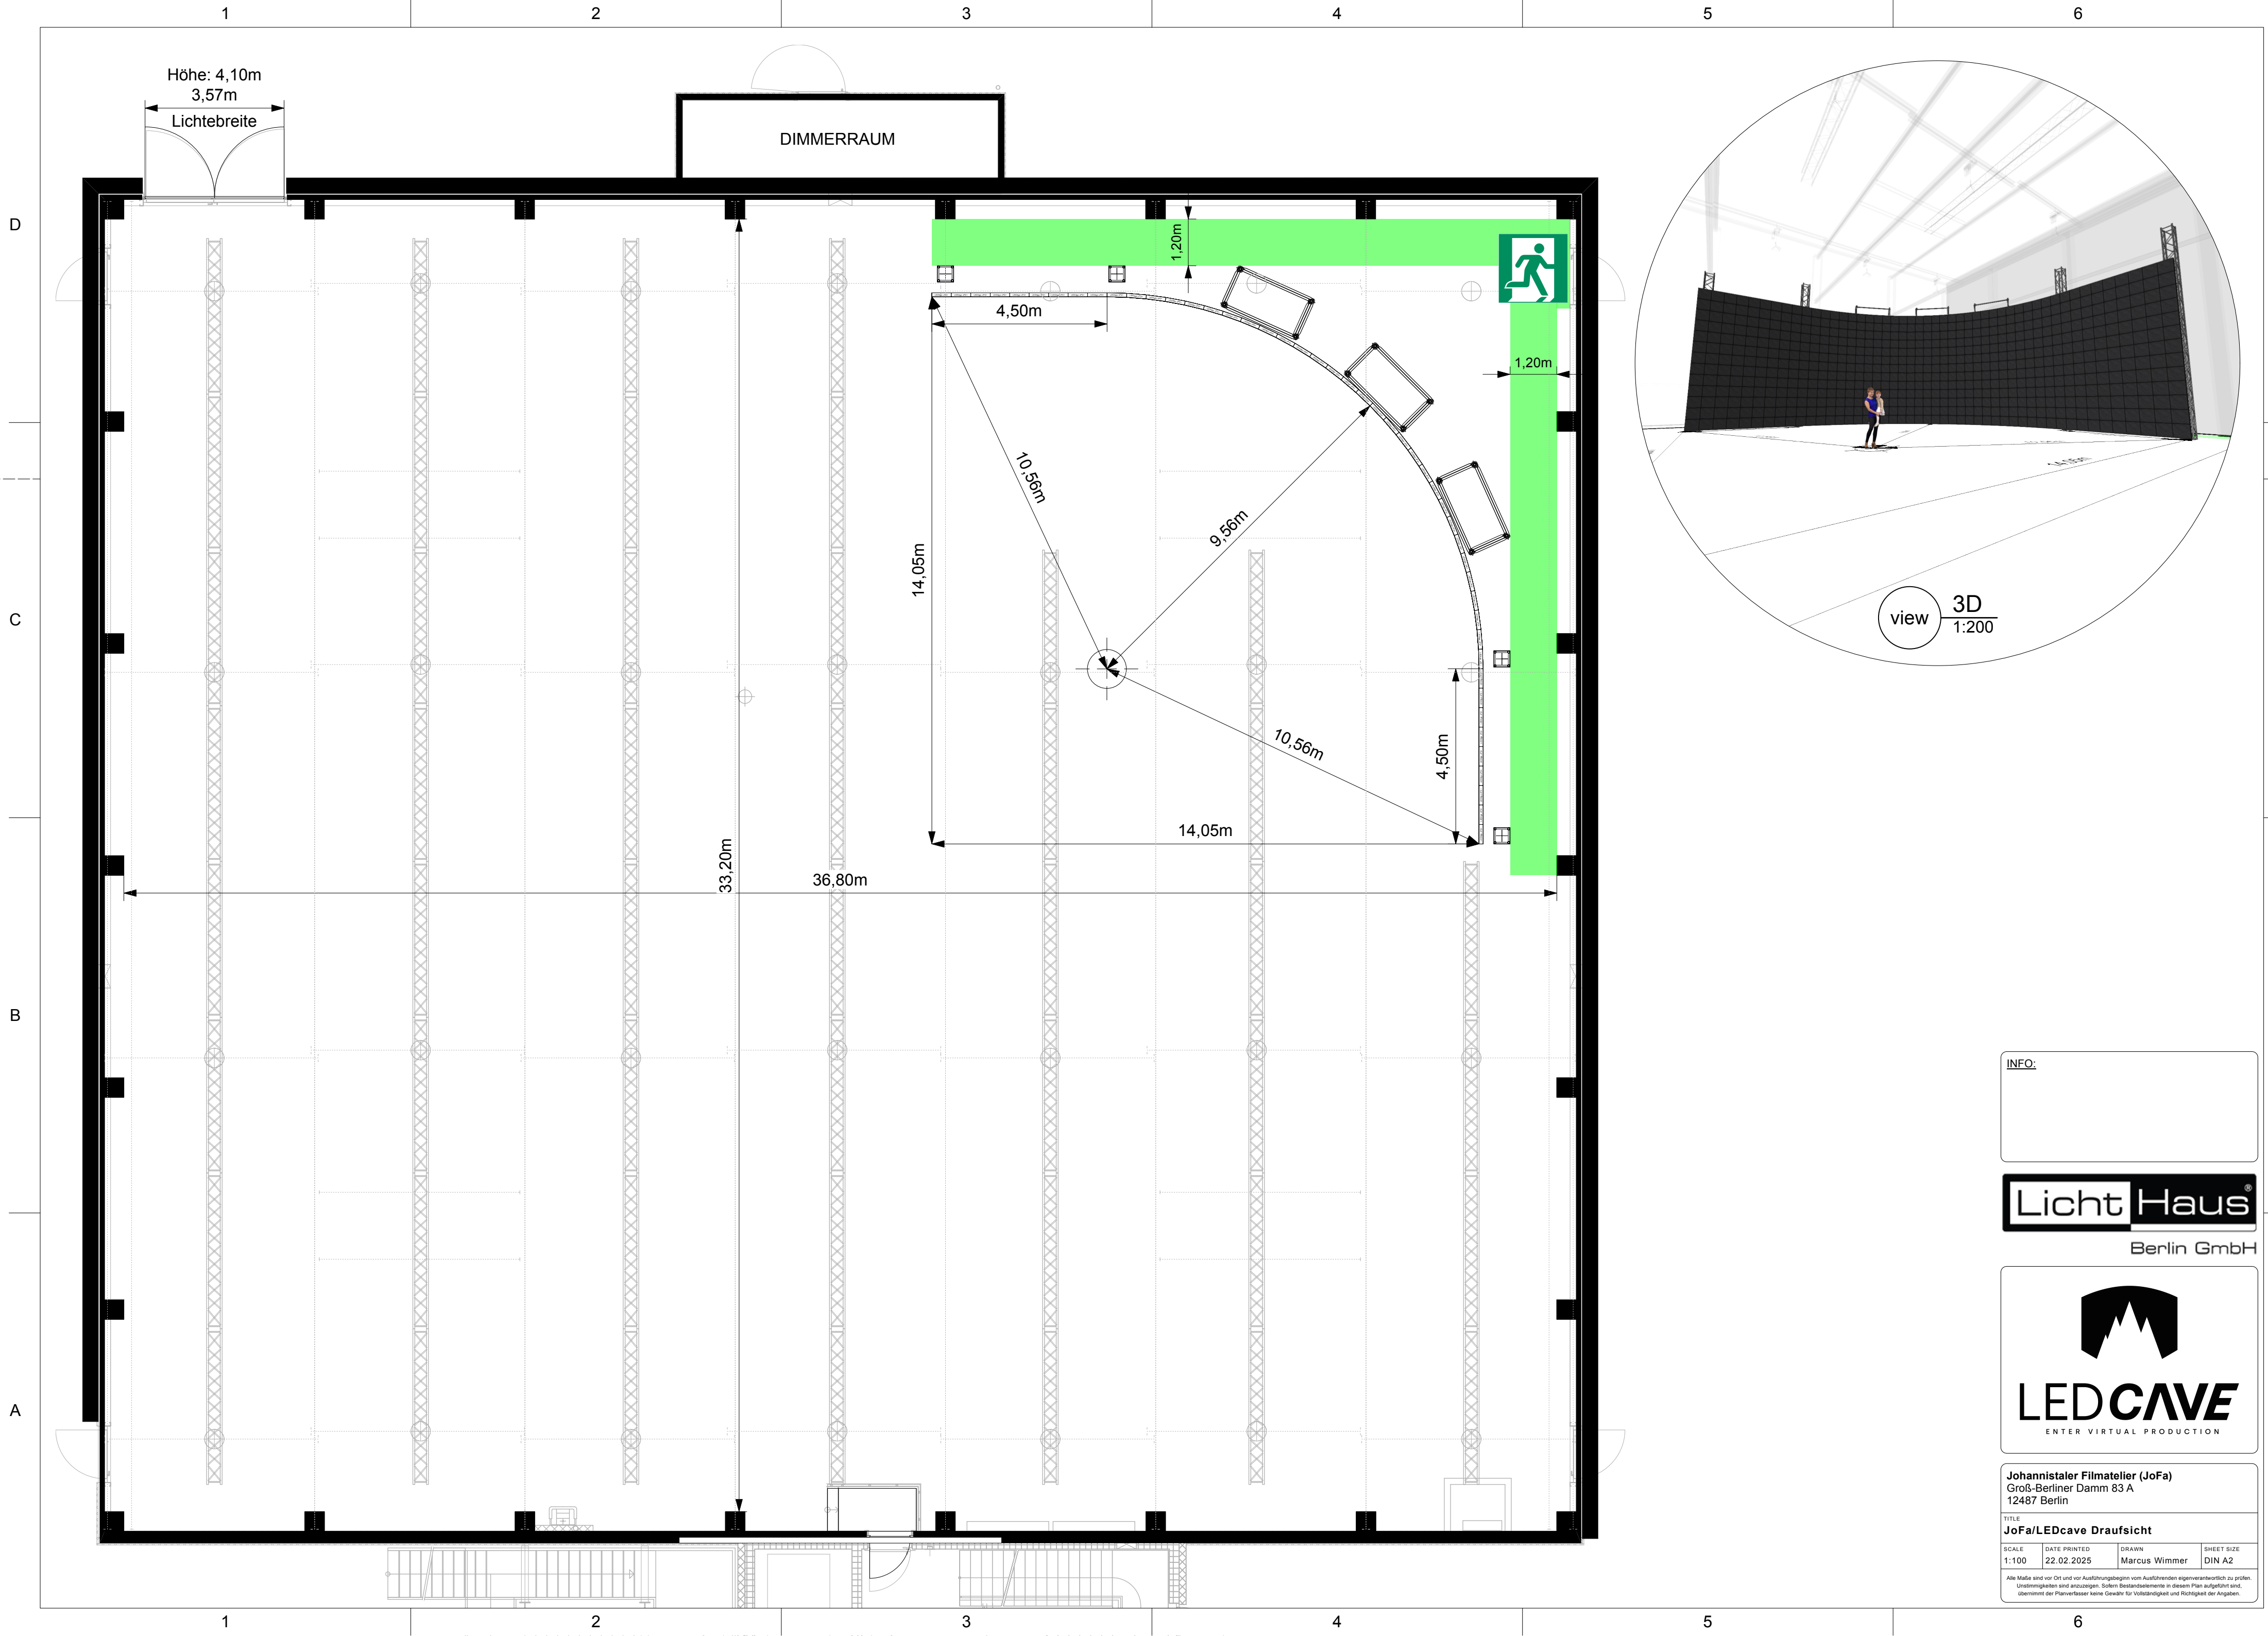

INFO:

Licht Haus

Berlin GmbH



Johannistaler Filmatelier (JoFa)
Groß-Berliner Damm 83 A
12487 Berlin

TITLE
JoFa/LEDcave Draufsicht

SCALE	DATE PRINTED	DRAWN	SHEET SIZE
1:100	22.02.2025	Marcus Wimmer	DIN A2

Alle Maße sind vor Ort und vor Ausführungsbeginn vom Ausführenden eigenverantwortlich zu prüfen. Unstimmigkeiten sind anzugeben. Sofern Bestandteile in diesem Plan aufgeführt sind, übernimmt der Planverfasser keine Gewähr für Vollständigkeit und Richtigkeit der Angaben.